

ΕΦΗΜΕΡΙΣ ΤΗΣ ΚΥΒΕΡΝΗΣΕΩΣ

ΤΗΣ ΕΛΛΗΝΙΚΗΣ ΔΗΜΟΚΡΑΤΙΑΣ

ΤΕΥΧΟΣ ΤΕΤΑΡΤΟ Αρ. Φύλλου **1208**

28 Σεπτεμβρίου 1993

ΠΕΡΙΕΧΟΜΕΝΑ

ΠΟΛΕΟΔΟΜΙΑ

ΑΠΟΦΑΣΕΙΣ

ΠΟΛΕΟΔΟΜΙΑ

ΑΠΟΦΑΣΕΙΣ

Αριθ. 9917/οικ. (1)

Τροποποίηση Ρυμοτομικού Σχεδίου Καβάλας στην οδό Πάτμου Ο.Τ. 1533, Φ.Π. 20.

Ο ΝΟΜΑΡΧΗΣ ΚΑΒΑΛΑΣ

Έχοντας υπόψη:

1. Το Ν.Δ. της 17.7.1923 «Περί σχεδίων πόλεων και κωμών του κράτους», όπως τροποποιήθηκαν και συμπληρώθηκαν μέχρι σήμερα.

2. Το Ν.Δ. 1018/1971 και τον Α.Ν. 314/1968, όπως τροποποιήθηκε και συμπληρώθηκε μέχρι σήμερα.

3. Το Π.Δ. 183/9.5.1986 (ΦΕΚ 70 Α'/5.6.1986) «Έγκριση τροποποιήσεων σχεδίων πόλεων και καθορισμός όρων δόμησης από τους Νομάρχες.

4. Την 2518/7.3.1989 (ΦΕΚ 163 Δ'/17.3.1989) Απόφαση Νομάρχη Καβάλας «Αναθεώρηση του σχεδίου της πόλης Καβάλας.

5. Την με αριθ. 564/1991 απόφαση του Δημοτικού Συμβουλίου Καβάλας.

6. Την με αριθ. 25/68/1991 γνωμοδότηση του Σ.Χ.Ο.Π. Νομού Καβάλας, αποφασίζουμε:

1. Εγκρίνεται η τροποποίηση του εγκεκριμένου σχεδίου πόλης Καβάλας στην οδό Πάτμου, στο Ο.Τ. 1533, Φ.Π. 20, όπως φαίνεται στο διάγραμμα που θεωρήθηκε από τον Προϊστάμενο του Τ.Π.Π.Ε. Νομού Καβάλας και συνοδεύει την απόφαση.

2. Από τις διατάξεις της απόφασης αυτής δεν επιβαρύνεται ο προϋπολογισμός του Δήμου.

3. Η απόφαση αυτή, με το διάγραμμα, να δημοσιευθεί στην Εφημερίδα της Κυβέρνησης και να ισχύει από την ημέρα της δημοσίευσης.

Καβάλα, 25 Αυγούστου 1993


Ο Νομάρχης
ΑΘΑΝΑΣΙΟΣ ΠΑΡΤΑΛΗΣ

Τοπογραφικό διαγραμμα
Που συνοδευει την υπ αρ. πραξη αναλογισμου
Στην περιοχη Αγ Αθανασιου Καβαλας κλιμακα 1:200

21800
21780
21760
21740
21720
21700
21680

-3950 -3930 -3910 -3890

ΚΛΙΜΑΚΑ 1:1000

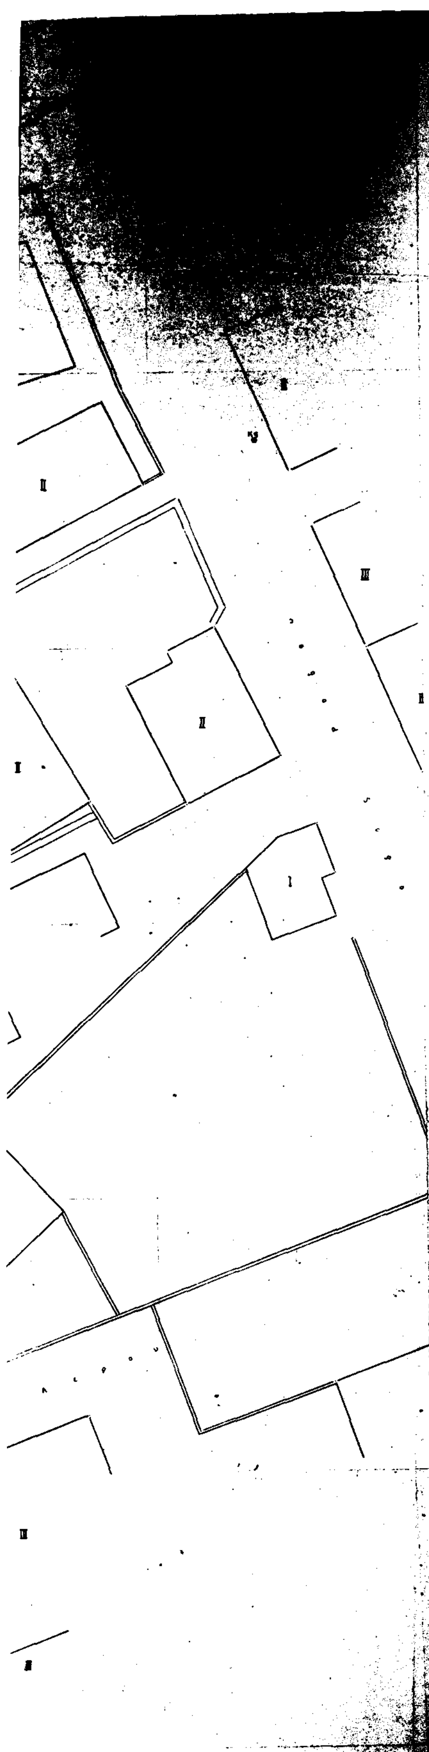

ΠΟΛΗ: Καβαλα

ΘΕΜΑ: τροποποίηση ρυμοτομικού σχεδίου

ΘΕΣΗ: Πάτμου Φ.Π. 20 Ο.Τ. 1533

ΚΛΙΜΑΚΕΣ: 1:1000 1:[illegible]


ΘΕΩΡΗΘΗΚΕ

και συνοδεύει την με αριθμό 9917/25-8-1993

Απόφαση του Νομάρχη Καβάλας

Καβάλα 25-8-1993

Ο ΠΡΟΙΣΤΑΜΕΝΟΣ Τ.Π. & ΠΕ.

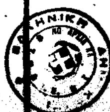

Σ. ΜΠΕΝΕΒΑΣ

ΑΡΧ. ΜΗΧΑΝΙΚΟΣ Α'Β.

Αριθ. 9914/οικ. (2)

Τροποποίηση Ρυμοτομικού Σχεδίου Καβάλας στις οδούς: Πέλλης και Παρόδους Πέλλης, στα Ο.Τ. 1406, 1474, 1475, 1476, Φ.Π. 20, 16.

Ο ΝΟΜΑΡΧΗΣ ΚΑΒΑΛΑΣ

Έχοντας υπόψη:

1. Το Ν.Δ. της 17.7.1923 «Περί σχεδίων πόλεων και κωμών του κράτους», όπως τροποποιήθηκαν και συμπληρώθηκαν μέχρι σήμερα.

2. Το Ν.Δ. 1018/1971 και τον Α.Ν. 314/1968, όπως τροποποιήθηκε και συμπληρώθηκε μέχρι σήμερα.

3. Το Π.Δ. 183/9.5.1986 (ΦΕΚ 70 Α'/5.6.1986) «Έγκριση τροποποιήσεων σχεδίων πόλεων και καθορισμός όρων δόμησης από τους Νομάρχες.

4. Την 2518/7.3.1989 (ΦΕΚ 163 Δ'/17.3.1989) Απόφαση Νομάρχη Καβάλας «Αναθεώρηση του σχεδίου της πόλης Καβάλας.

5. Την με αριθ. 142/1991 απόφαση του Δημοτικού Συμβουλίου Καβάλας.

6. Την με αριθ. 7/311/1992 γνωμοδότηση του Σ.Χ.Ο.Π. Νομού Καβάλας, αποφασίζουμε:

1. Εγκρίνεται η τροποποίηση του εγκεκριμένου σχεδίου πόλης Καβάλας στις οδούς Πέλλης και Παρόδους, στα Ο.Τ. 1406, 1474, 1475, 1476, Φ.Π. 20 και 16, οπως φαίνεται στο διάγραμμα που θεωρήθηκε από τον Προϊστάμενο του Τ.Π.Π.Ε. Νομού Καβάλας και συνοδεύει την απόφαση.

2. Από τις διατάξεις της απόφασης αυτής δεν επιβαρύνεται ο προϋπολογισμός του Δήμου.

3. Η απόφαση αυτή, με το διάγραμμα, να δημοσιευθεί στην Εφημερίδα της Κυβέρνησης και να ισχύει από την ημέρα της δημοσίευσης.

Καβάλα, 25 Αυγούστου 1993

Ο Νομάρχης
ΑΘΑΝΑΣΙΟΣ ΠΑΡΤΑΛΗΣ

ΠΟΛΗ: Καβαλα

ΘΕΜΑ: Τροποποίηση ρυμοτομικού σχεδίου

ΘΕΣΗ:

ΚΛΙΜΑΚΕΣ: 1:1000

ΘΕΩΡΗΘΗΚΕ


και συνοδεύει την με αριθμό 9914/25-8-1995 Απόφαση του Νομάρχη Καβάλας

Καβάλα 25-8-1993


Ο ΠΡΟΪΣΤΑΜΕΝΟΣ ΤΠ. & ΠΕ.



Σ. ΜΠΕΝΕΒΑΣ
ΑΡΧ. ΜΗΧΑΝΙΚΟΣ Α'β.

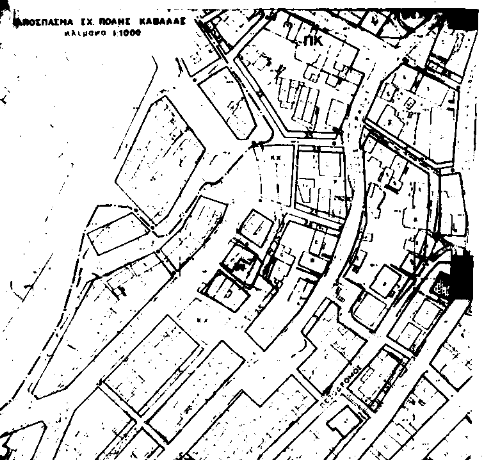



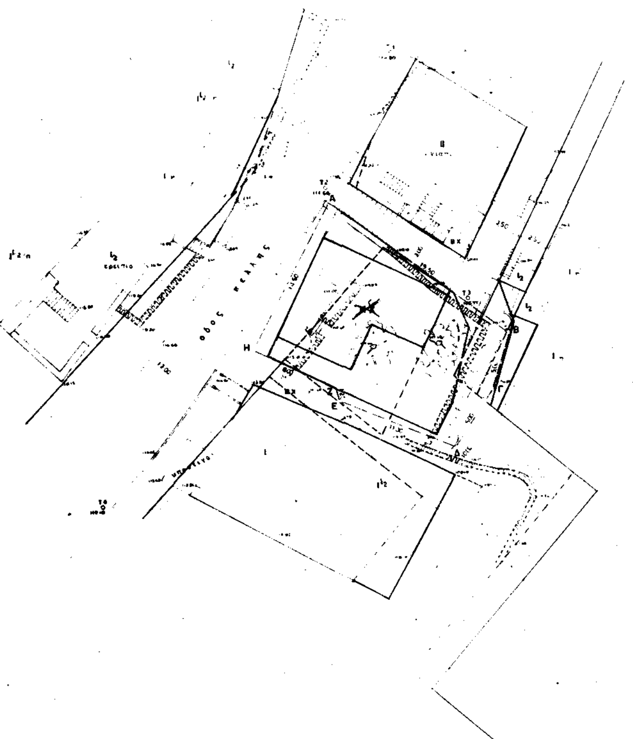

ΣΗΜΕΙΩΣΕΙΣ

Αριθ. 9915/οικ. (3)

Τροποποίηση Ρυμοτομικού Σχεδίου Καβάλας στην οδό Σερδαρογλου, στα Ο.Τ. 824Α και 832 και στην οδό Αρτέμιδος στο Ο.Τ. 775, Φ.Π. 14, (Κατάργηση μερική προκηπίου).

Ο ΝΟΜΑΡΧΗΣ ΚΑΒΑΛΑΣ

Έχοντας υπόψη:

1. Το Ν.Δ. της 17.7.1923 «Περί σχεδίων πόλεων και κωμών του κράτους», όπως τροποποιήθηκαν και συμπληρώθηκαν μέχρι σήμερα.

2. Το Ν.Δ. 1018/1971 και τον Α.Ν. 314/1968, όπως τροποποιήθηκε και συμπληρώθηκε μέχρι σήμερα.

3. Το Π.Δ. 183/9.5.1986 (ΦΕΚ 70 Α'/5.6.1986) «Έγκριση τροποποιήσεων σχεδίων πόλεων και καθορισμός όρων δόμησης από τους Νομάρχες.

4. Την 2518/7.3.1989 (ΦΕΚ 163 Δ'/17.3.1989) Απόφαση Νομάρχη Καβάλας «Αναθεώρηση του σχεδίου της πόλης Καβάλας.

5. Την με αριθ. 394/1990 απόφαση του Δημοτικού Συμβουλίου Καβάλας.

6. Την με αριθ. 25/81/1992 γνωμοδότηση του Σ.Χ.Ο.Π. Νομού Καβάλας, αποφασίζουμε:

1. Εγκρίνεται η τροποποίηση του εγκεκριμένου σχεδίου πόλης Καβάλας στην οδό Παρθενώνος, στα Ο.Τ. 911 και 911Α, Φ.Π. 14, οπως φαίνεται στο διάγραμμα που θεωρήθηκε από τον Προϊστάμενο του Τ.Π.Π.Ε. Νομού Καβάλας και συνοδεύει την απόφαση.

2. Από τις διατάξεις της απόφασης αυτής δεν επιβαρύνεται ο προϋπολογισμός του Δήμου.

3. Η απόφαση αυτή, με το διάγραμμα, να δημοσιευθεί στην Εφημερίδα της Κυβέρνησης και να ισχύει από την ημέρα της δημοσίευσης.

Καβάλα, 25 Αυγούστου 1993

Ο Νομάρχης

ΑΘΑΝΑΣΙΟΣ ΠΑΡΤΑΛΗΣ

ΠΟΛΗ :	
ΕΡΓΟ :	**Τροποποίηση ρυμοτομικού σχεδίου**
ΘΕΣΗ :	ΟΔΟΣ ΣΕΡΔΑΛΟΓΛΟΥ Ο.Τ. 824α, 832 Φ.Π. 14 ΟΔΟΣ ΑΡΤΕΜΙΔΟΣ-ΟΡΕΣΤΟΥ Ο.Τ. 775 Φ.Π. 14-17-18
ΚΛΙΜΑΚΕΣ	**1:200 1:1000**

ΘΕΩΡΗΘΗΚΕ

και συνοδεύει την με αριθμό 9915/25-8/ 1993

Απόφαση του Νομάρχη Καβάλας


Καβάλα 25- 8- 1993

Ο ΠΡΟΙΣΤΑΜΕΝΟΣ Τ.Π. κ ΠΕ.


Σ. ΜΠΕΝΕΒΑΣ

ΑΡΧ. ΜΗΧΑΝΙΚΟΣ Α'β.

απόσπασμα
από το εγκεκριμένο σχέδιο Καβάλας
αρ. πινακίδος 14
κλίμακα 1:1000

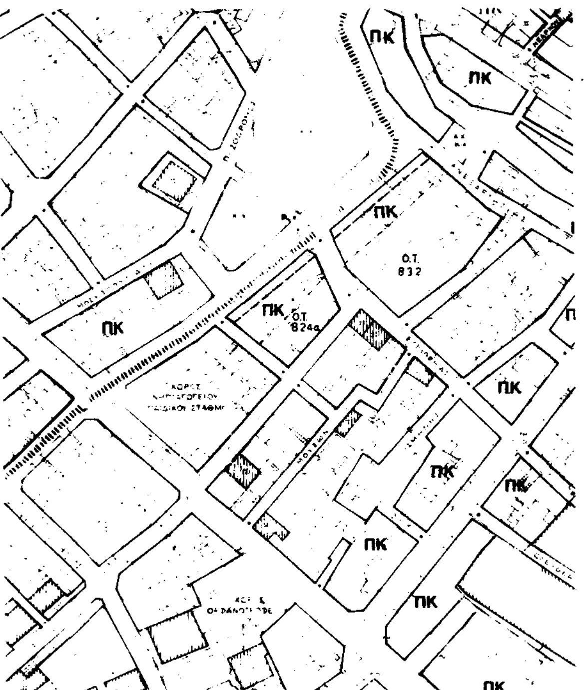

απόσπασμα
από το εγκεκριμένο σχέδιο Καβάλας
αρ. πινακ. 14-17-18
κλίμακα 1:1000

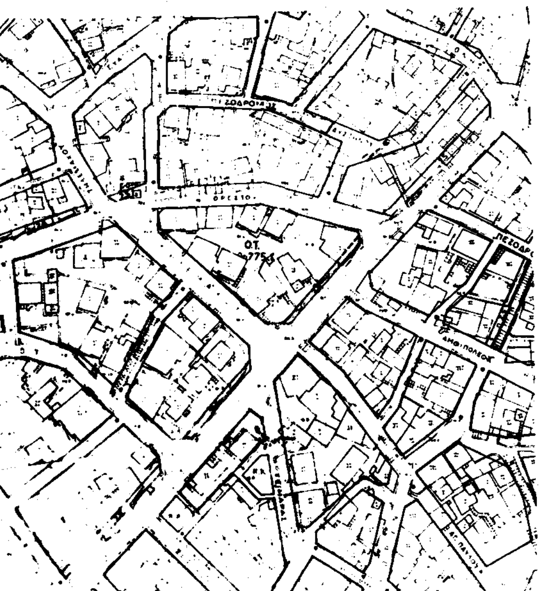

Αριθ. 9918/οικ. (4)

Τροποποίηση Ρυμοτομικού Σχεδίου Καβάλας στις οδούς: Ι. Αστεριάδου - Αλκιβιάδου - Μοσχοπουλίδου - Ανώνυμο, στό Ο.Τ. 791, Φ.Π. 14.

Ο ΝΟΜΑΡΧΗΣ ΚΑΒΑΛΑΣ

Έχοντας υπόψη:

1. Το Ν.Δ. της 17.7.1923 «Περί σχεδίων πόλεων και κωμών του κράτους», όπως τροποποιήθηκαν και συμπληρώθηκαν μέχρι σήμερα.

2. Το Ν.Δ. 1018/1971 και τον Α.Ν. 314/1968, όπως τροποποιήθηκε και συμπληρώθηκε μέχρι σήμερα.

3. Το Π.Δ. 183/9.5.1986 (ΦΕΚ 70 Α'/5.6.1986) «Έγκριση τροποποιήσεων σχεδίων πόλεων και καθορισμός όρων δόμησης από τους Νομάρχες.

4. Την 2518/7.3.1989 (ΦΕΚ 163 Δ'/17.3.1989) Απόφαση Νομάρχη Καβάλας «Αναθεώρηση του σχεδίου της πόλης Καβάλας.

5. Την με αριθ. 321/1991 απόφαση του Δημοτικού Συμβουλίου Καβάλας.

6. Την με αριθ. 26/82/1992 γνωμοδότηση του Σ.Χ.Ο.Π. Νομού Καβάλας, αποφασίζουμε:


1. Εγκρίνεται η τροποποίηση του εγκεκριμένου σχεδίου πόλης Καβάλας στις οδούς Ι. Αστεριάδου - Αλκιβιάδου - Μοσχοπουλίδου - Ανωνυμο, στο Ο.Τ. 791, Φ.Π. 14, όπως φαίνεται στο διάγραμμα που θεωρήθηκε από τον Προϊστάμενο του Τ.Π.Π.Ε. Νομού Καβάλας και συνοδεύει την απόφαση.

2. Από τις διατάξεις της απόφασης αυτής δεν επιβαρύνεται ο προϋπολογισμός του Δήμου.

2. Η απόφαση αυτή, με το διάγραμμα, να δημοσιευθεί στην Εφημερίδα της Κυβέρνησης και να ισχύει από την ημέρα της δημοσίευσης.

Καβάλα, 25 Αυγούστου 1993

Ο Νομάρχης
ΑΘΑΝΑΣΙΟΣ ΠΑΡΤΑΛΗΣ

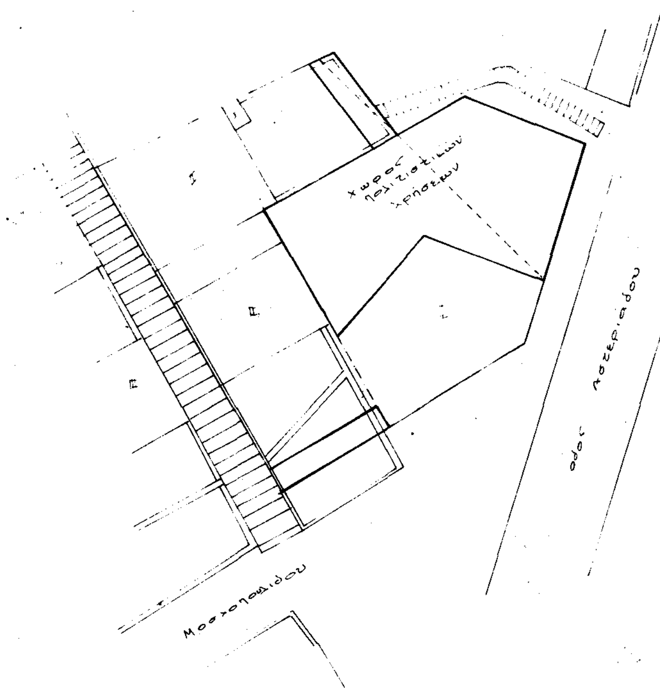

ΠΟΛΗ: Καβαλα Φ.Π. 14 Ο.Τ. 791

ΘΕΜΑ: Τροποποίηση ρυμοτομικού σχεδίου

ΘΕΣΗ: Μοσχοπουλίδου. Αστεριάδου. ανώνυμο

ΚΛΙΜΑΚΕΣ: 1:1000 1:200

ΘΕΩΡΗΘΗΚΕ

και συνοδεύει την με αριθμό 9918/25-8-1993 Απόφαση του Νομάρχη Καβάλας

Καβάλα 25-8-1993

Ο ΠΡΟΪΣΤΑΜΕΝΟΣ Τ.Π. & ΠΕ.